


LEGENDE ECLAIRAGE	
	Hublot - modèle E7 - 50W type MARELEC-400 - Marque SARKAM
	Hublot étanche avec détecteur de présence type AXIMILLA
	Code 404 - E27 50W - - Marque AEG
	Détecteur de présence
	Calfe préfabriquée externe
	Mod. MLC40001302 - 25W - ZUCCHINI
	Amplitude bisautiel - 40W - IM - Marque FAEL
	Type YES SHOW 450
	Amplitude bisautiel 25W - IM - Marque FAEL
	Type YES SHOW 450
	Projecteur extérieur éclairant

LEGENDE ECLAIRAGE SECURITE CTS	
	REGLETTE ELUO 18W - 10x10x121 code 102822
	CAISSON FLO-AMES LED 12W - Réf. 098400
	Photogramme PMR
	SOURCE CENTRALE ECLAIRAGE SECURITE
	Réf. MLC40001302 - 25W - ZUCCHINI
	EPF 110 700 - A - Code 102085
	BLOC PORTAILES
	COFFRET DIVISIONNAIRE ANTI-PANIQUE
	Code 1021980

LEGENDE SSI	
	DESIGNATION
	SYSTEME DE SECURITE INCENDIE ADRESSABLE, HEPHANS C104
	EQUIPEMENT D'ALIMENTATION ELECTRIQUE, A.E.S. 24V/4A
	DETECTEUR OPTIQUE DE FUMEE
	RECEPTEUR POUR DETECTEUR OPTIQUE DE FUMEE LINEAIRE
	DECLENCHEUR MANUEL ADRESSABLE AEG I.C. 0MAGP
	BOUTON DE SYNCHRONISATION, A/SMP-AS
	DIFFUSEUR SONORE
	DIFFUSEUR LUMINEUX DL2000

Hall A = 50x85m  
4250m<sup>2</sup>

PARIS  
EVENT  
CENTER

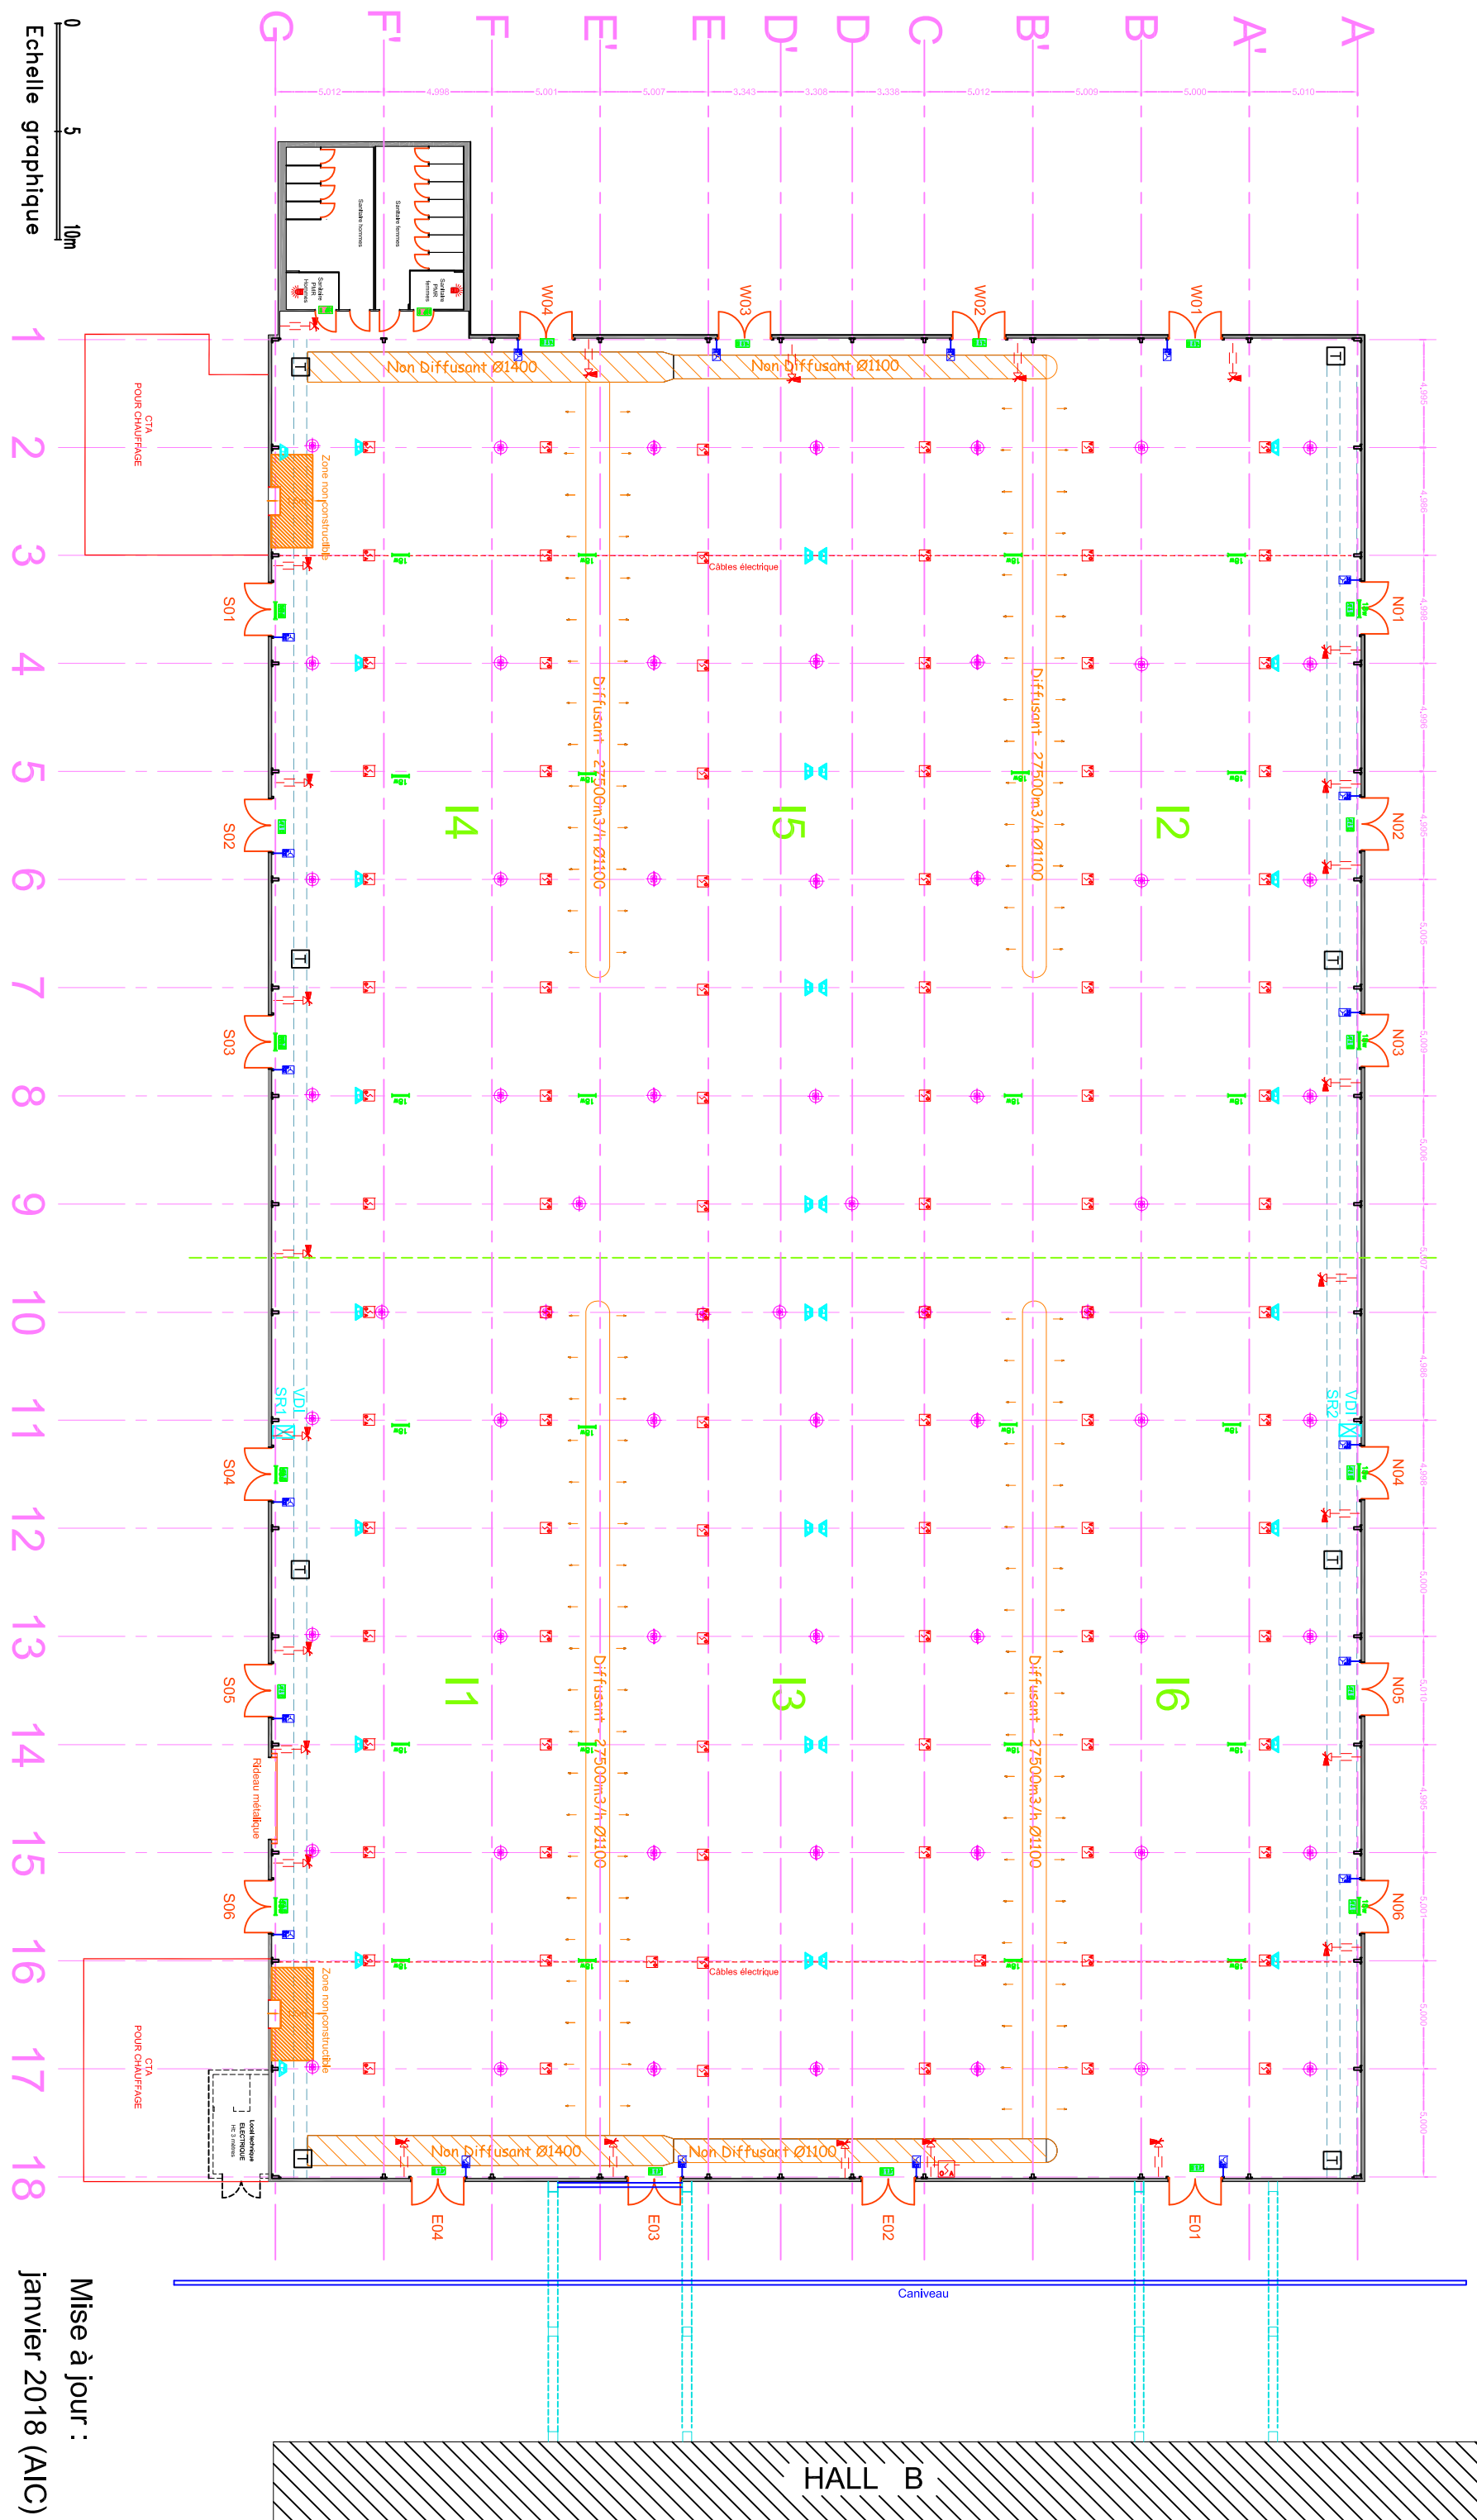

Echelle graphique  
0 5 10m

Mise à jour :  
janvier 2018 (AIC)