

LEGENDE ECLAIRAGE

	Interrupteur simple allumage - Marque LEGRAND Série PLEKO - Lumineux		Hublot étanche E27 52W type MAPELEC 400 - Marque SARLAM
	Interrupteur simple allumage - Marque LEGRAND Série PLEKO - avec voyant Sans voyant		Hublot étanche avec détecteur de présence type ARMILLA Code 4004 - E27 52W - - Marque ARIC
	Bouton poussoir Série PLEKO - Marque LEGRAND		Détecteur de présence
	Bouton poussoir Série MOSAIC - Marque LEGRAND		Gaine préfabriquée existante Réf. MZJEN04392 - 25A - ZUCCHINI
	Vapeur-étant Série MOSAIC - Marque LEGRAND		Armature Industrial 400W - IM - Marque FAEL Type YES SHOW 450
	Plafonnier encastré 4x18W		Armature Industrial 250W - IM - Marque FAEL Type YES SHOW 450
	Spot encastré 7W		Projecteur extérieur existant
	Spot encastré 12W		
	Luminaire fluo étanche 2x49W - Marque THORN Type FORCE 7 PC 2x49W - Code 96262645		


LEGENDE ECLAIRAGE SECURITE CTS

	REGLETTE FLUO 18W-110Vcc IP21 code 1020522
	CAISSON FLUO-AEES LED 1,2W - Réf. 6994000
	Pictogramme PMR
	SOURCE CENTRALE ECLAIRAGE SECURITE EPP 110 - 700 - A - code 1020635
	BLOC PORTATIF ES
	COFFRET DIVISIONNAIRE ANTI-PANIQUE Code 1021980

LEGENDE SSI

SYMBOL	DESIGNATION
	SYSTEME DE SECURITE INCENDIE ADRESSABLE, HEPHAB C1024
	EQUIPEMENT D'ALIMENTATION ELECTRIQUE, A.E.S, 24V-6A
	DETECTEUR OPTIQUE DE FUMEE
	RECEPTEUR POUR DETECTEUR OPTIQUE DE FUMEE LINEAIRE
	DECLENCHEUR MANUEL ADRESSABLE AVEC I.C.C. DMA95F
	BOITIER DE SYNCHRONISATION, AVSMPBS
	DIFFUSEUR SONORE
	DIFFUSEUR LUMINEUX, DL2000

Hall B = 64x126.50m
8100m²

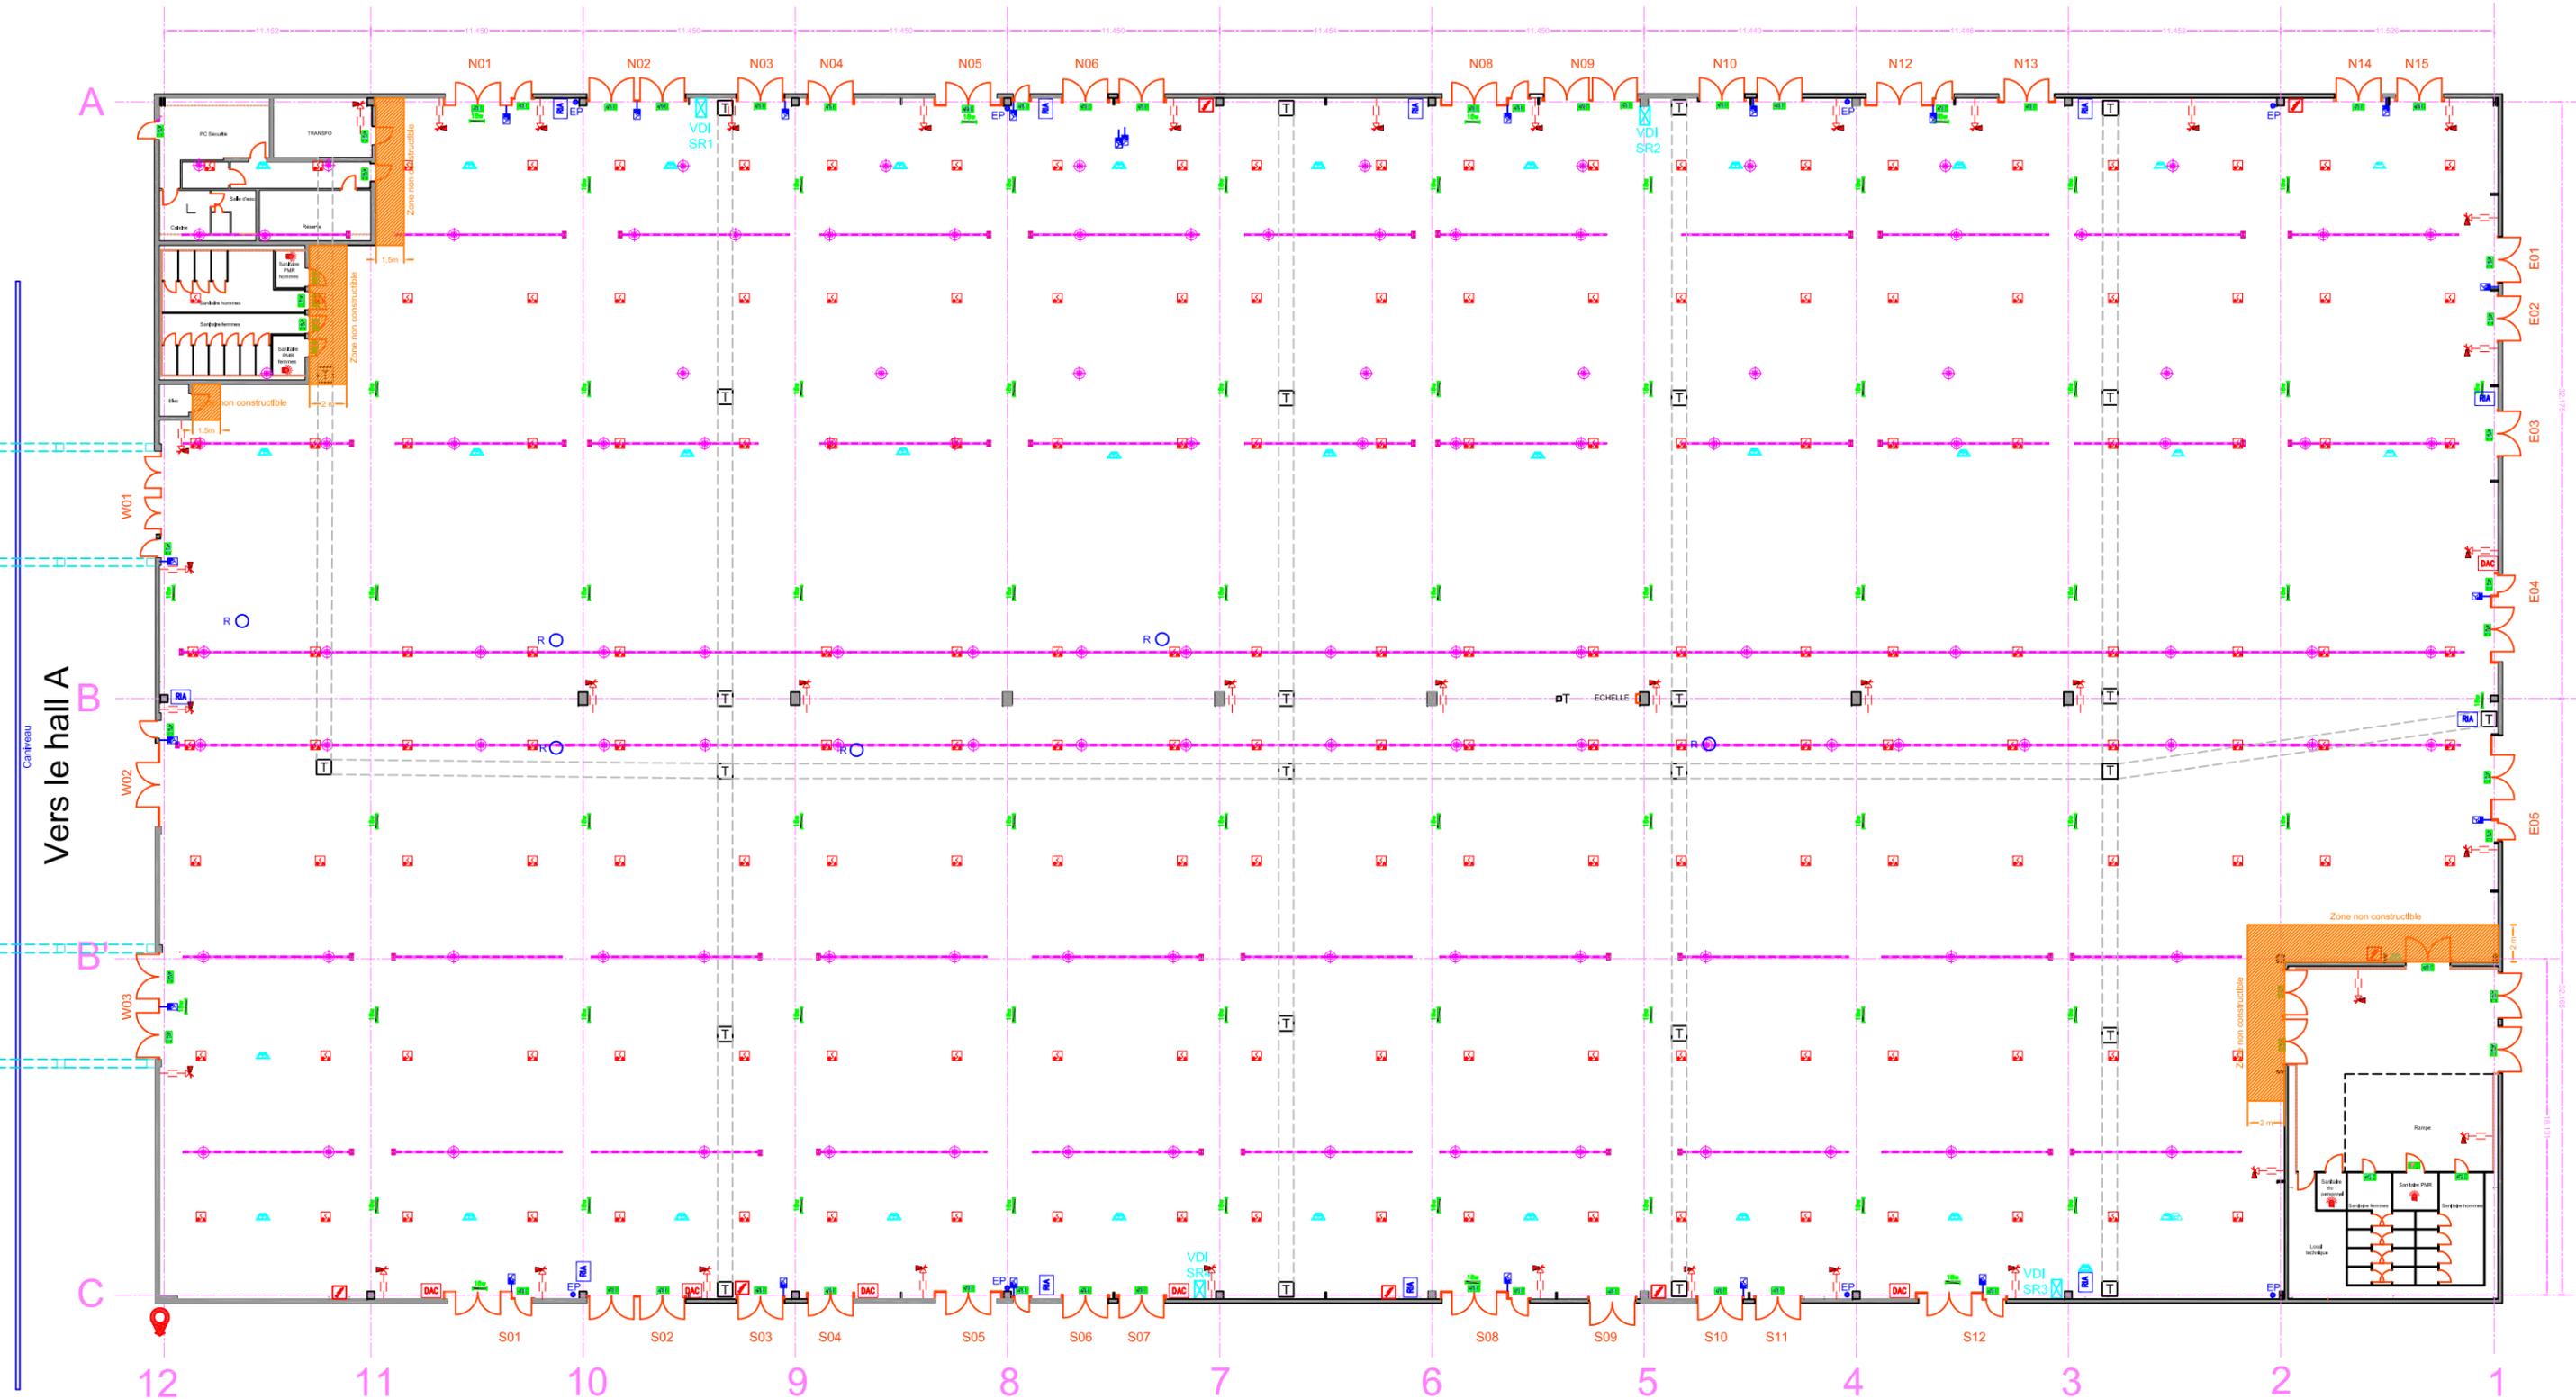

Echelle graphique

Mise à jour :
janvier 2018 (AIC)